

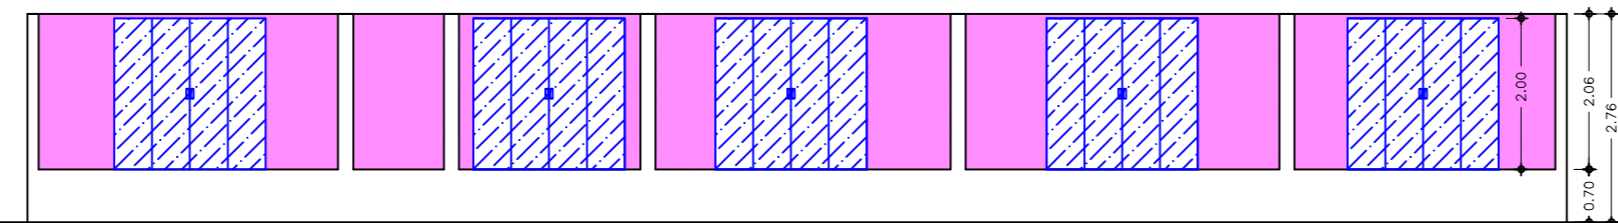


NORTE

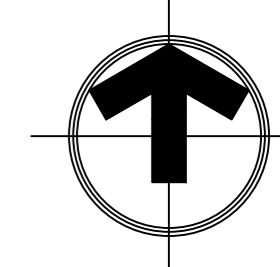


CORTE (B.B)  
ESCALA 1/100

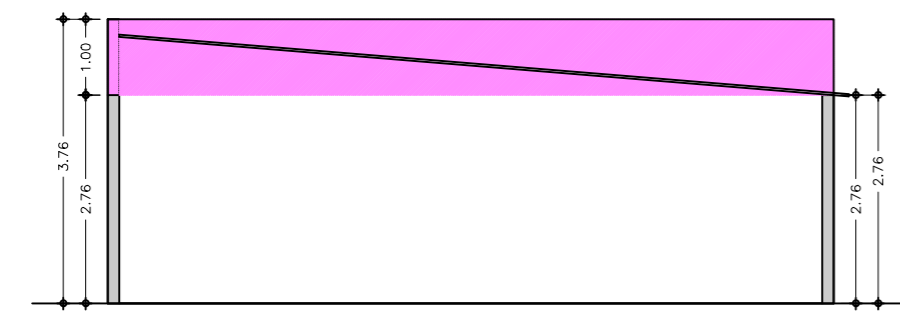


CORTE (A.A)  
ESCALA 1/100




ELEVACÃO FRONTAL  
ESCALA 1/100

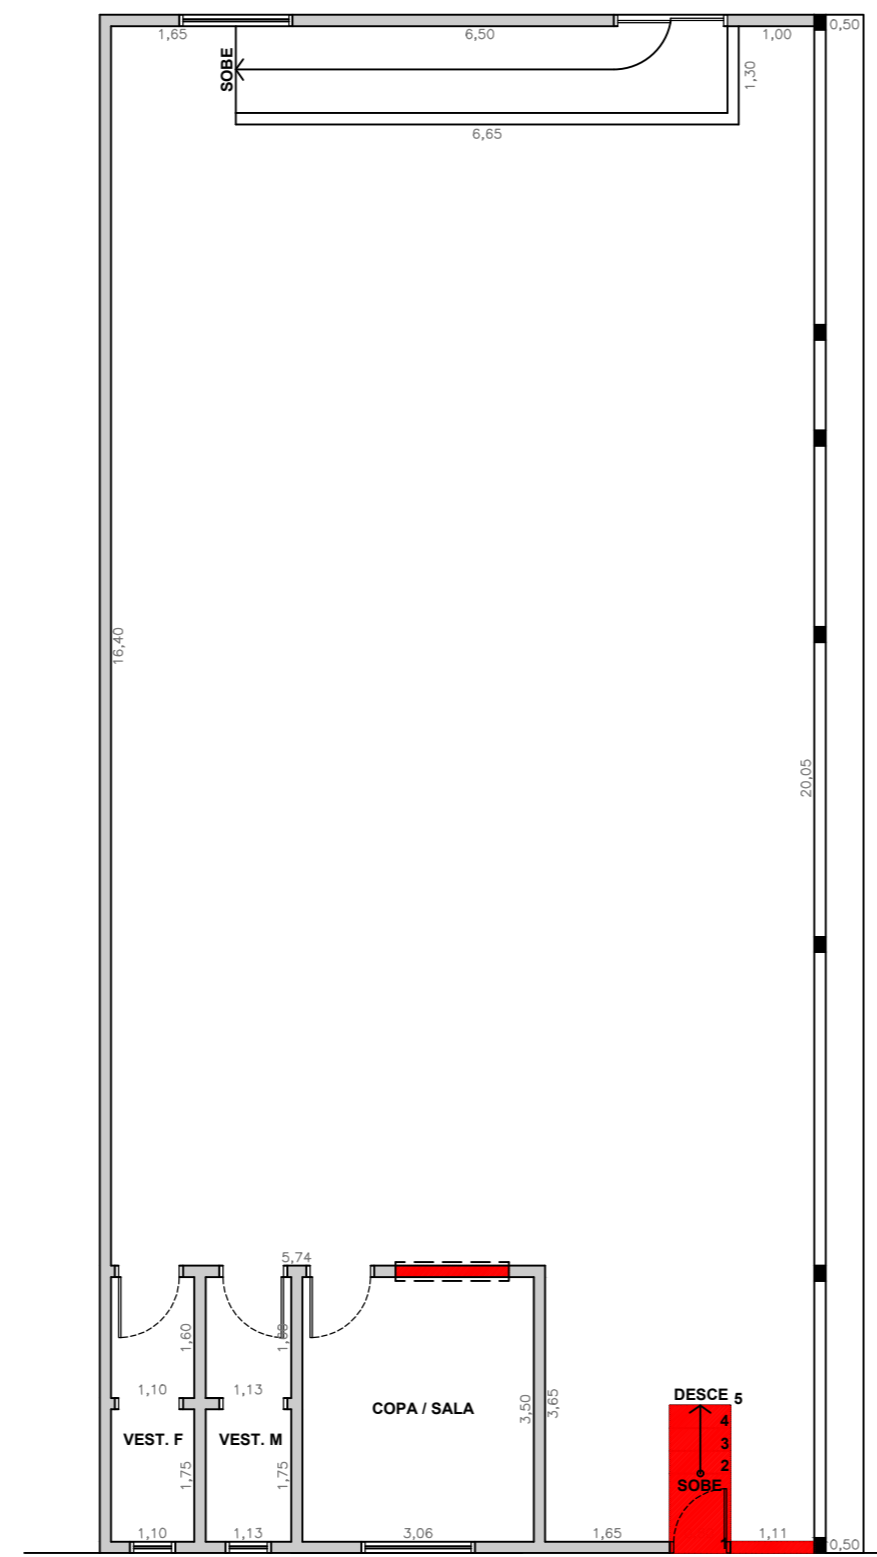

PASSEIO  
RUA PADRE CÁSSIANO  
PLANTA BAIXA - TÉRREO - SITUAÇÃO ATUAL  
ESCALA 1/100

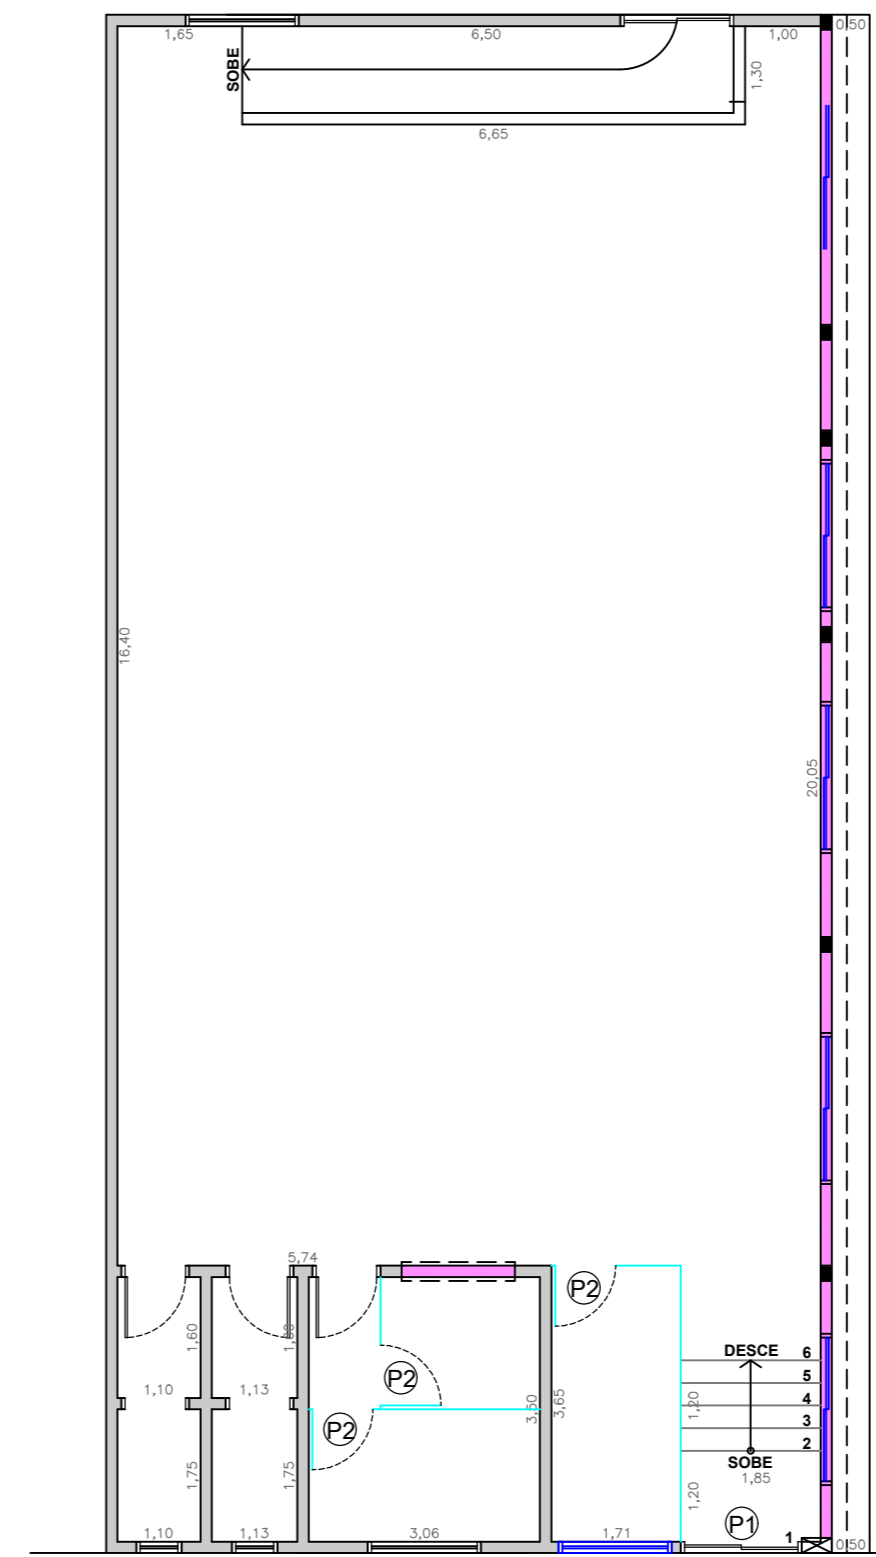

PASSEIO  
RUA PADRE CÁSSIANO  
PLANTA BAIXA - TÉRREO - SITUAÇÃO FINAL  
ESCALA 1/100

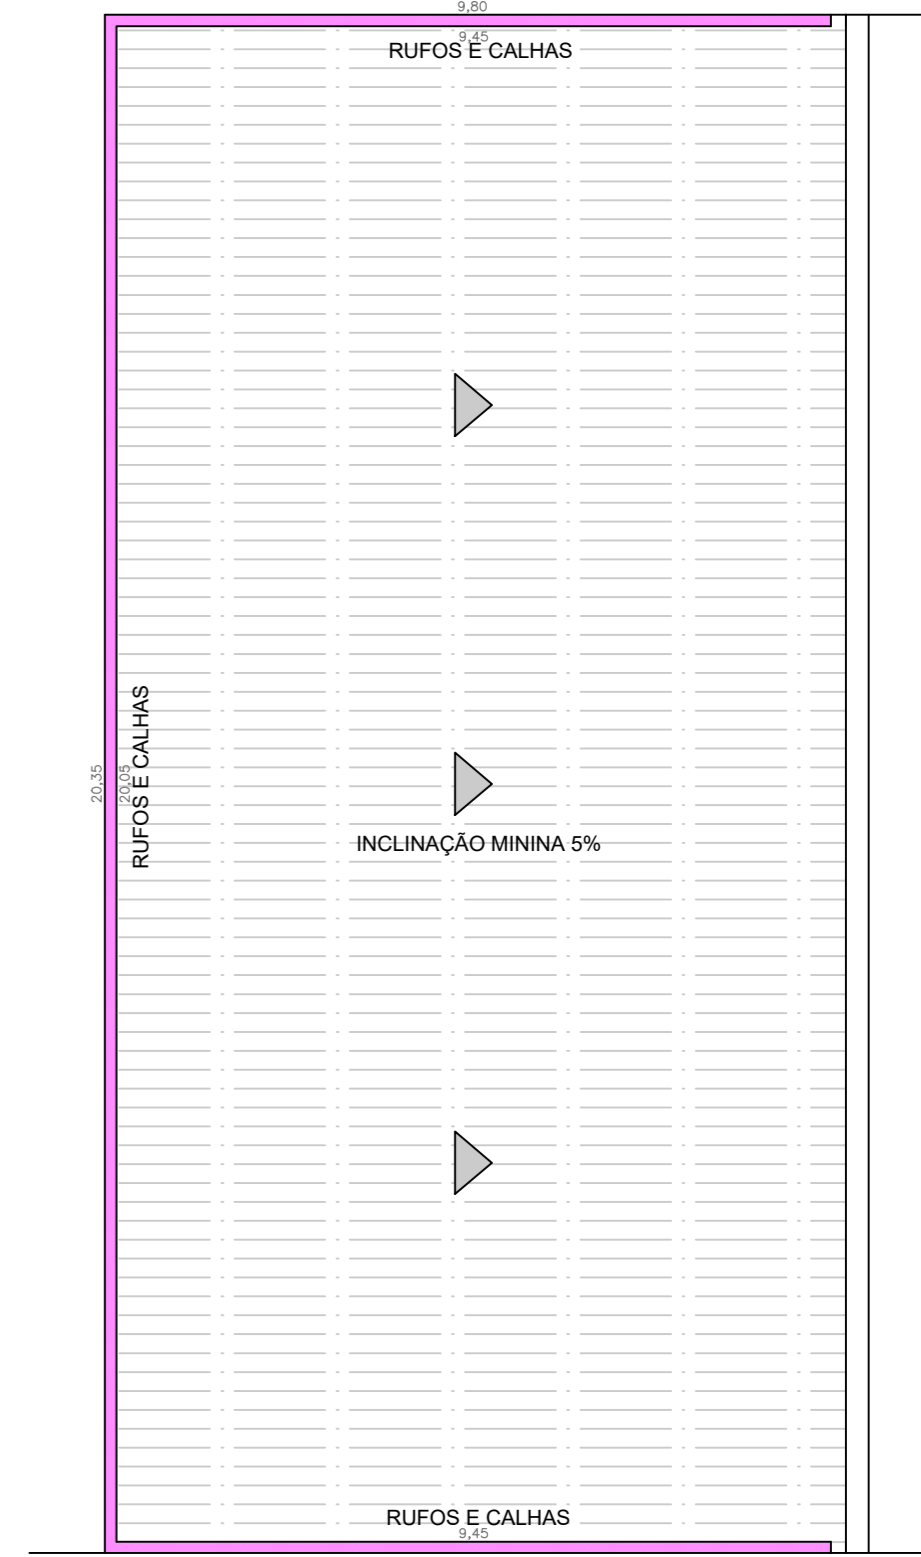

PASSEIO  
RUA PADRE CÁSSIANO  
PLANTA DE COBERTURA  
ESCALA 1/200

LEGENDA:

- EXECUÇÃO DE ALVENARIA
- NOVA VENEZIANA 1,50 L X 1,00 ALT.
- ALVENARIA EXISTENTE
- DIVISORIA DE EUCATEX
- NOVO TELHADO
- ÁREA DE DEMOLIÇÃO

obra: TROCA DO TELhado DA ACADEMIA DA SAÚDE E REPAROS NA EDIFICAÇÃO.

Local: RUA PADRE CÁSSIANO, 309, CENTRO, CÁSSIA DOS COQUEIROS/SP.

data: 26 de março de 2024

desenho: ESC.: 1.1000      folha: 01/01

